


2階平面図 S=1:100



1階平面図 S=1:100

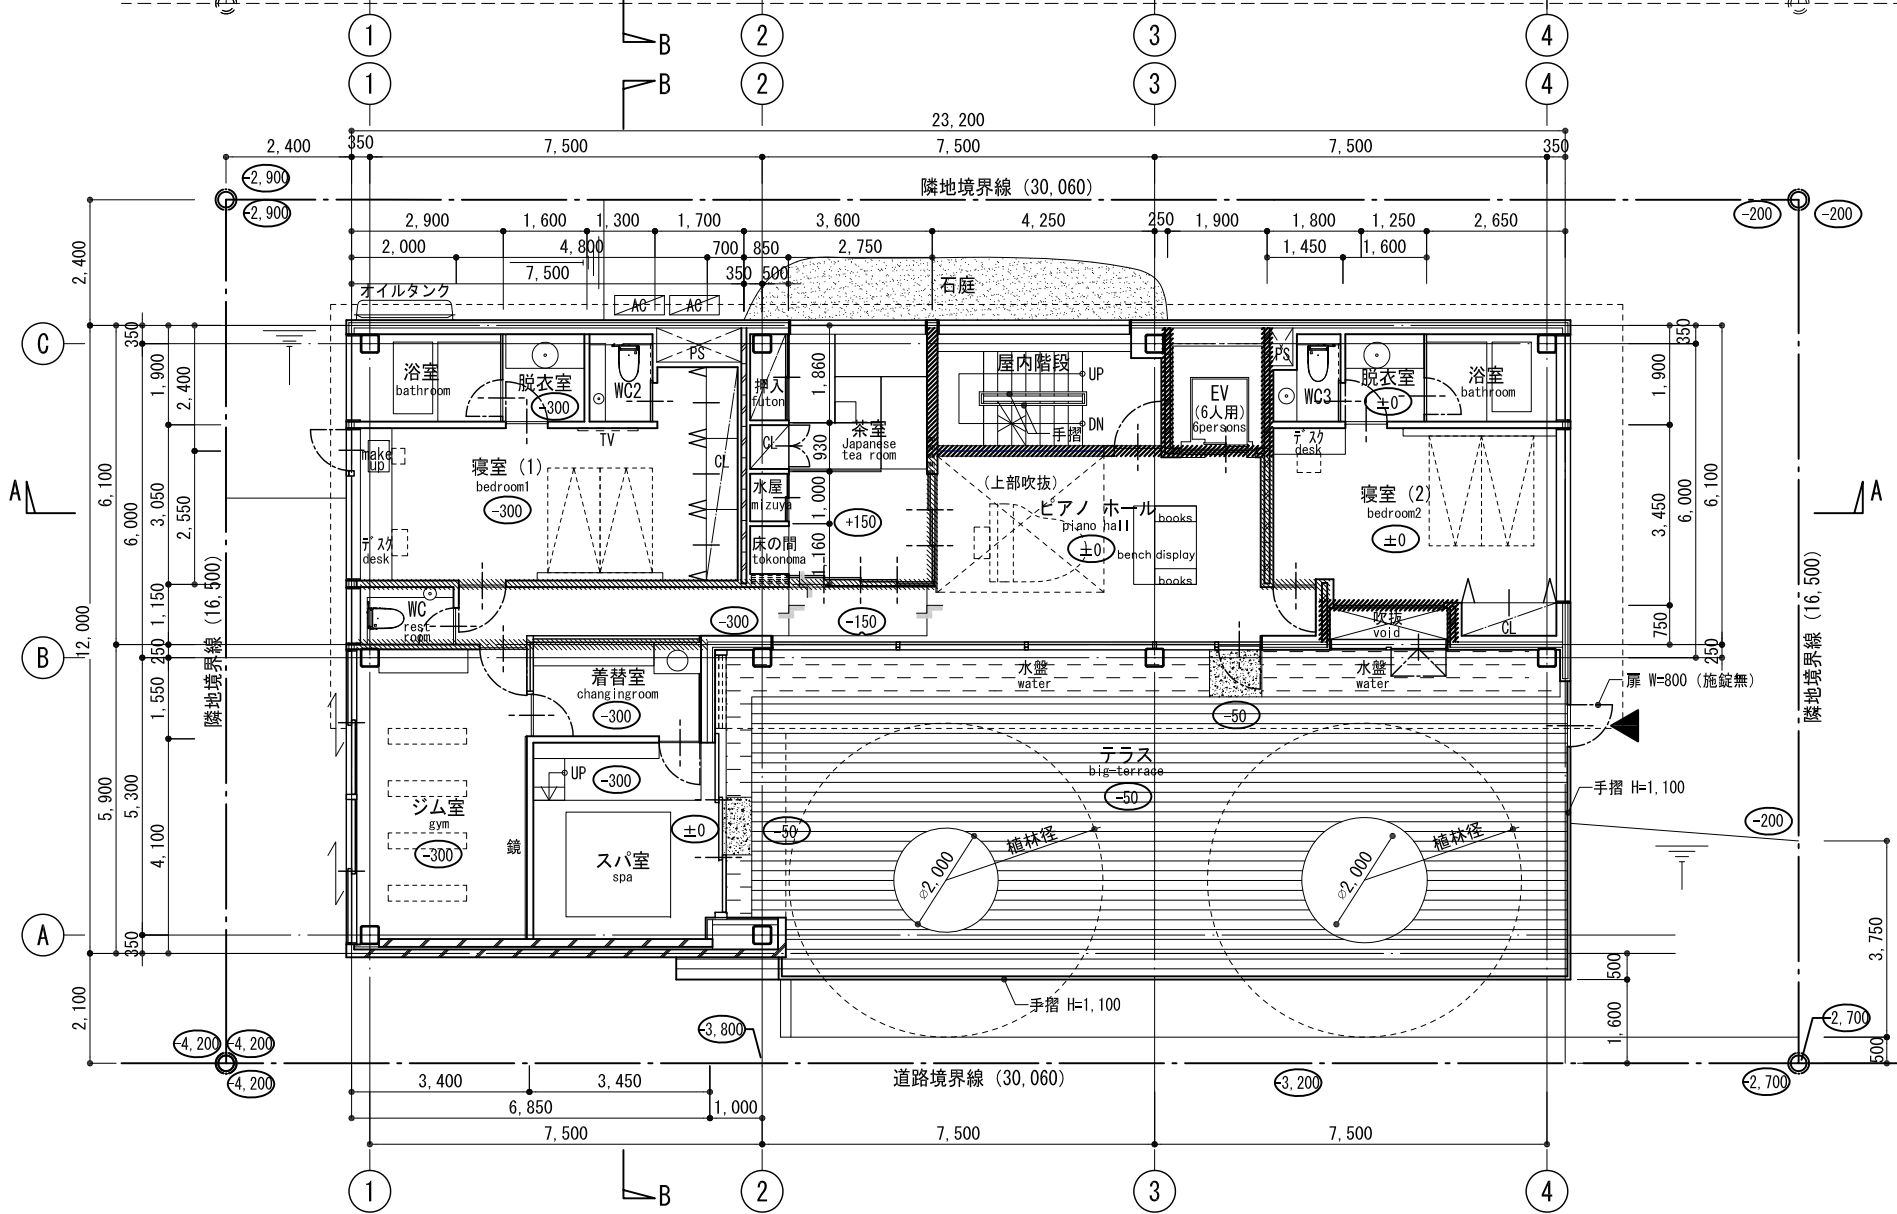

- 凡例
- 防火区画
 - 防火上主要な間仕切 (1時間) : 吉野石膏 吉野耐火システム
 - 防火上主要な間仕切 (1時間) : ALC版 t100
 - 鉄筋コンクリート
 - ALC版 t100
 - 軽量鉄骨壁 (LGS-90, 65)
 - 床点検口: アルミ製枠 600×600 (鍵付)

PLAN TITLE		P 6 新築工事		PLAN NO		DRAWING NO	
DRAWING TITLE		1階・2階平面図		SCALE	A2 S = 1 : 100	A-07	
				DRAWN BY		CHECKED BY	
		林 設 計 室 ARCHITECTURAL GROUP GENERALIZE DESIGN OFFICE CO. LTD		2018/09/13 1級建築士事務所登録(石) 第4546号 1級建築士登録 第232057号 林 英樹			